



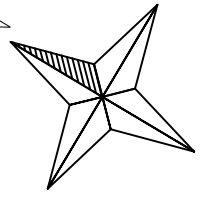

Návrh autobusových stanovišť,  
varianta Sever  
1:250

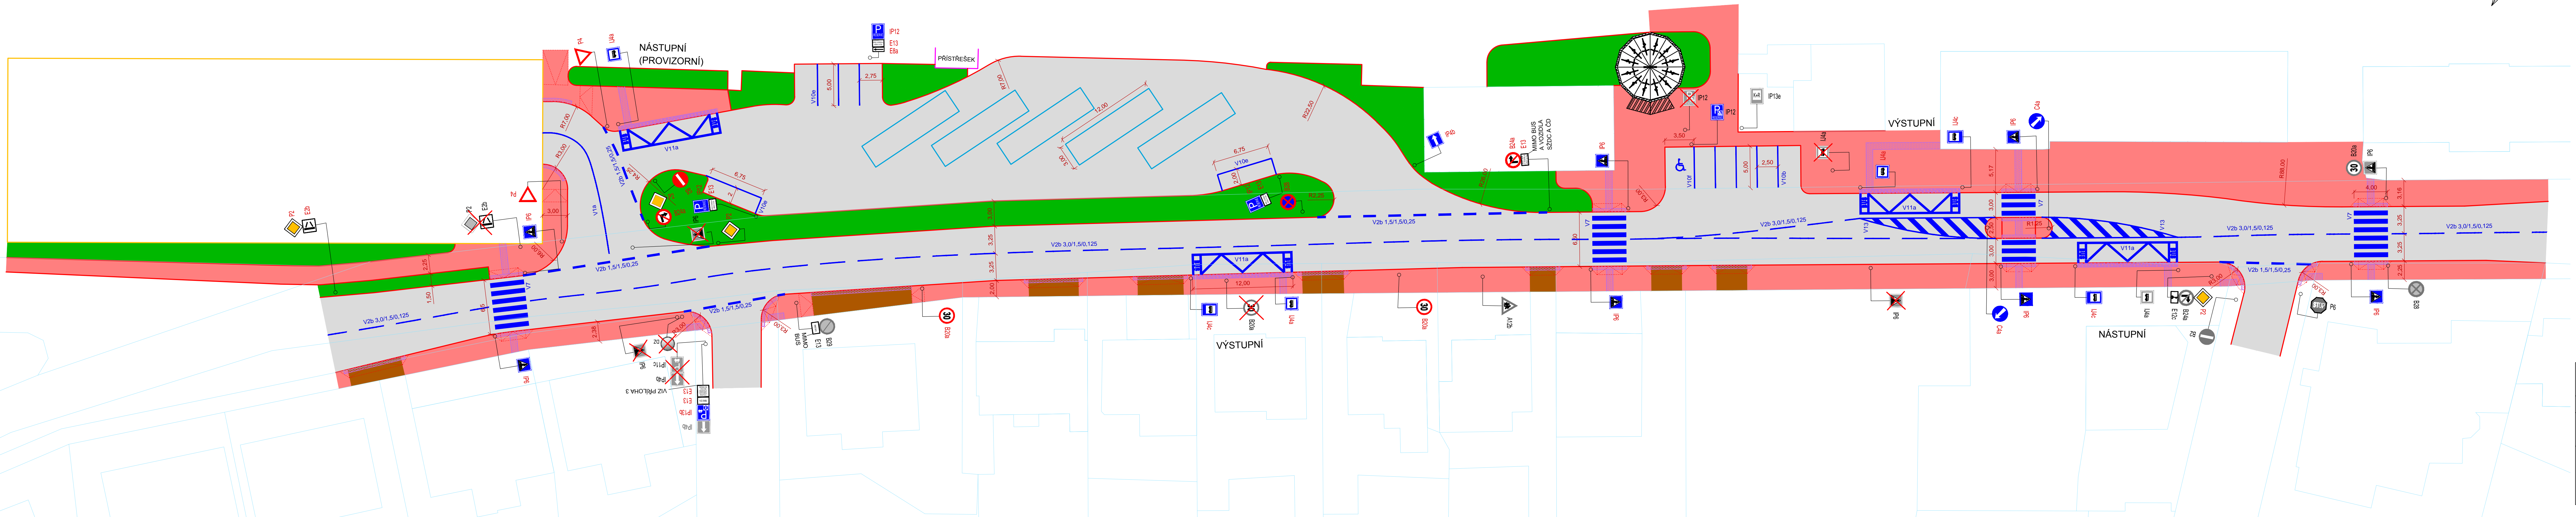

LEGENDA

- Vozovka, asfalt
- Komunikace pro chodce
- Prvky pro OOSPO, dlažba reliéfní, barevně kontrastní
- Prvky pro OOSPO, dlažba nereliéfní, barevně kontrastní
- Komunikace ve vjezdech
- Zeleň
- Nové hrany
- Nové VDZ
- Autobusová odstavná stání
- Hranice parcel a budov
- Parkovací dům
- Stávající SDZ
- Rušené stávající SDZ
- Nové SDZ
- BikeTower



NÁZEV AKCE	Koncepce řešení dopravy u žst. Úvaly a regulace dopravy v klidu v přilehlém okolí		
ZHOTOVITEL	ČVUT v Praze Fakulta dopravní		
ŘEŠITELSKÝ TÝM	doc. Ing. Jiří ČARSKÝ, Ph.D. Bc. David VITOUŠ		
PŘÍLOHA		DATUM	12/2018
Návrh autobusových stanovišť, varianta Sever		FORMÁT	7x A4
		MĚŘÍTKO	1:250
		Č. PŘÍLOHY	8