



Návrh vyznačení navržených
parkovacích zón (1)
1:500

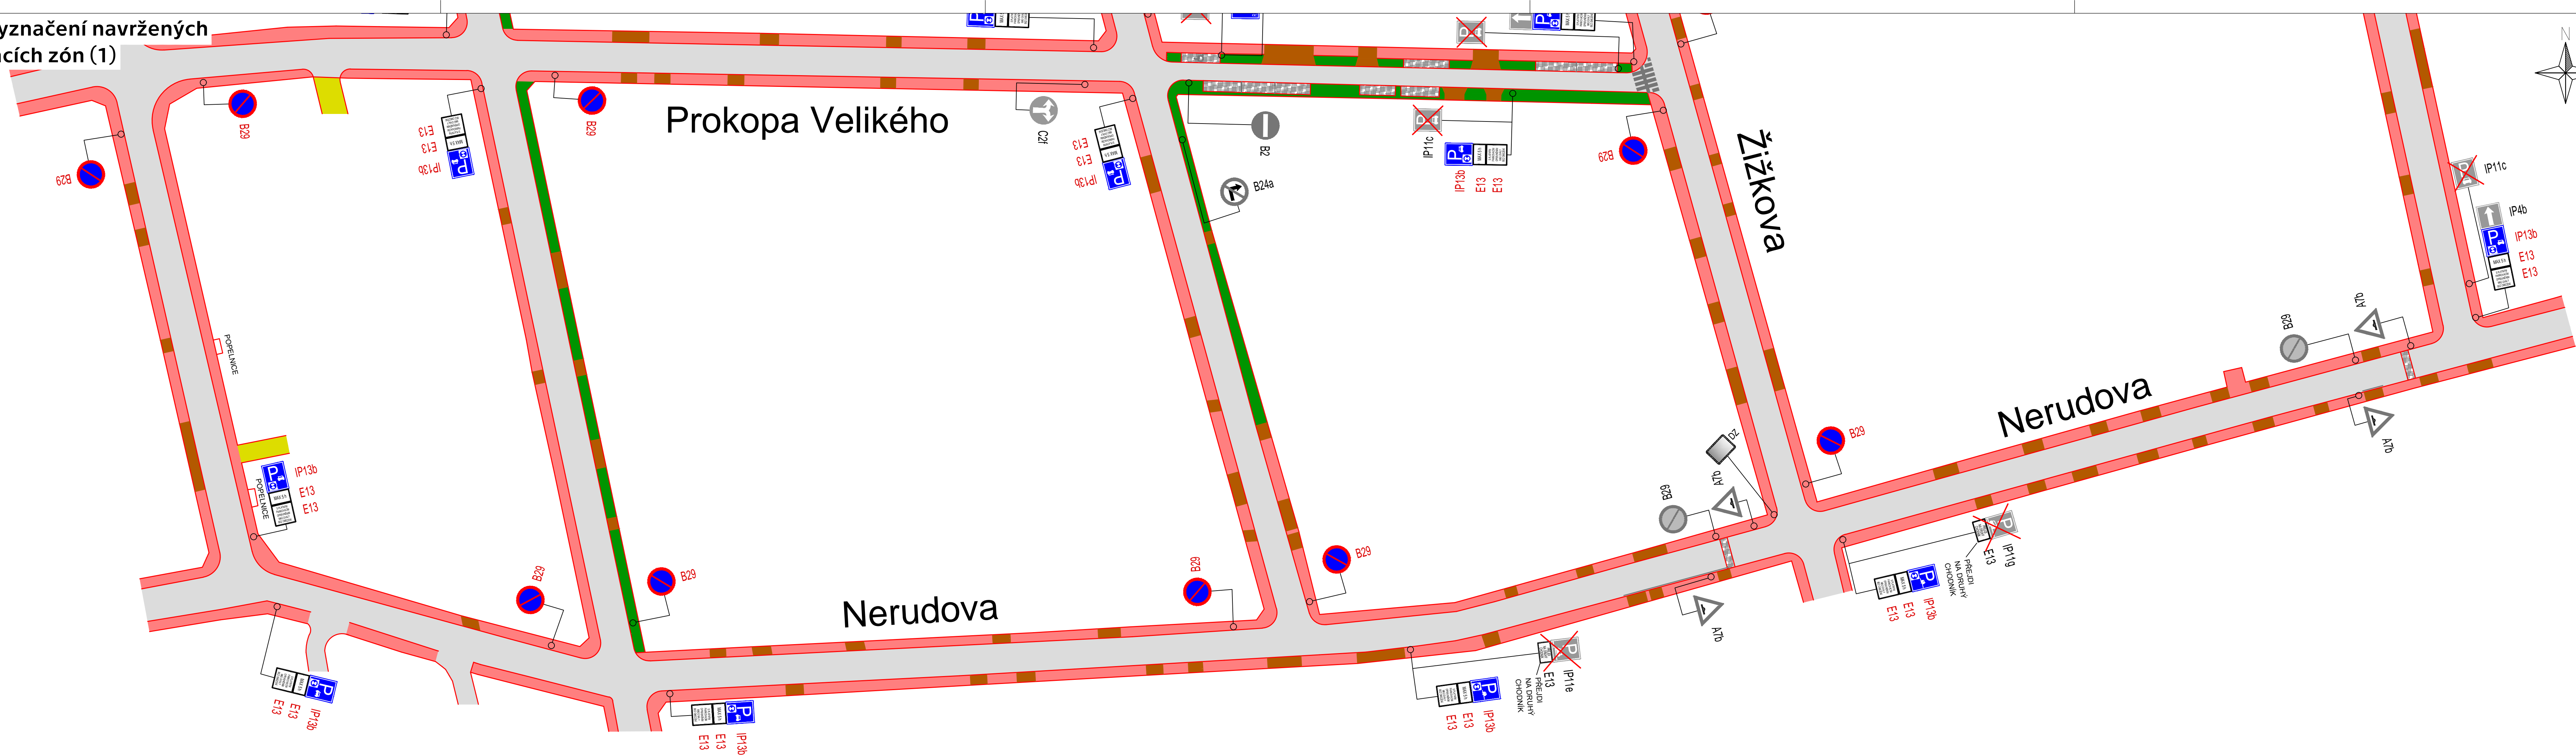

LEGENDA

- Vozovka zpevněná
- Vozovka nezpevněná
- Zvýšená plocha a zpomalovací prahy
- Komunikace pro chodce
- Komunikace ve vjezdech
- Zeleň
- Stávající fyzické hrany
- Stávající VDZ
- Stávající SDZ
- Rušené stávající SDZ
- Nové SDZ
- Nové zónové SDZ

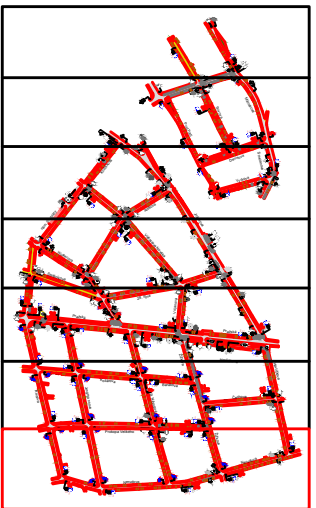

NÁZEV AKCE	Koncepce řešení dopravy u zst. Úvaly a regulace dopravy v klidu v přílehlém okolí		
ZHOTOVITEL	ČVUT v Praze Fakulta dopravní	DATUM	12/2018
ŘEŠITELSKÝ TÝM	doc. Ing. Jiří ČARSKÝ, Ph.D. Bc. David VITOUŠ	FORMÁT	6x44
PŘÍLOHA		MĚŘÍTKO	1:500
Návrh vyznačení navržených parkovacích zón (1)		Č. PŘÍLOHY	3.1