

ÚZEMÍ
POVRCH ÚZEMÍ
ULICE
VZDÁLENOST ŠACHET
NÁZVY ŠACHET

Podélný profil stoky BE

MĚŘÍTKO 1:1000 / 1:100


HLOUBKA VÝKOPU

KÓTA DNA POTRUBÍ

KÓTA TERÉNU

STANIČENÍ [Km],[m]

SKLON [promile] - DÉLKA [m]
DN [mm] - MATERIÁL - DÉLKA [m]

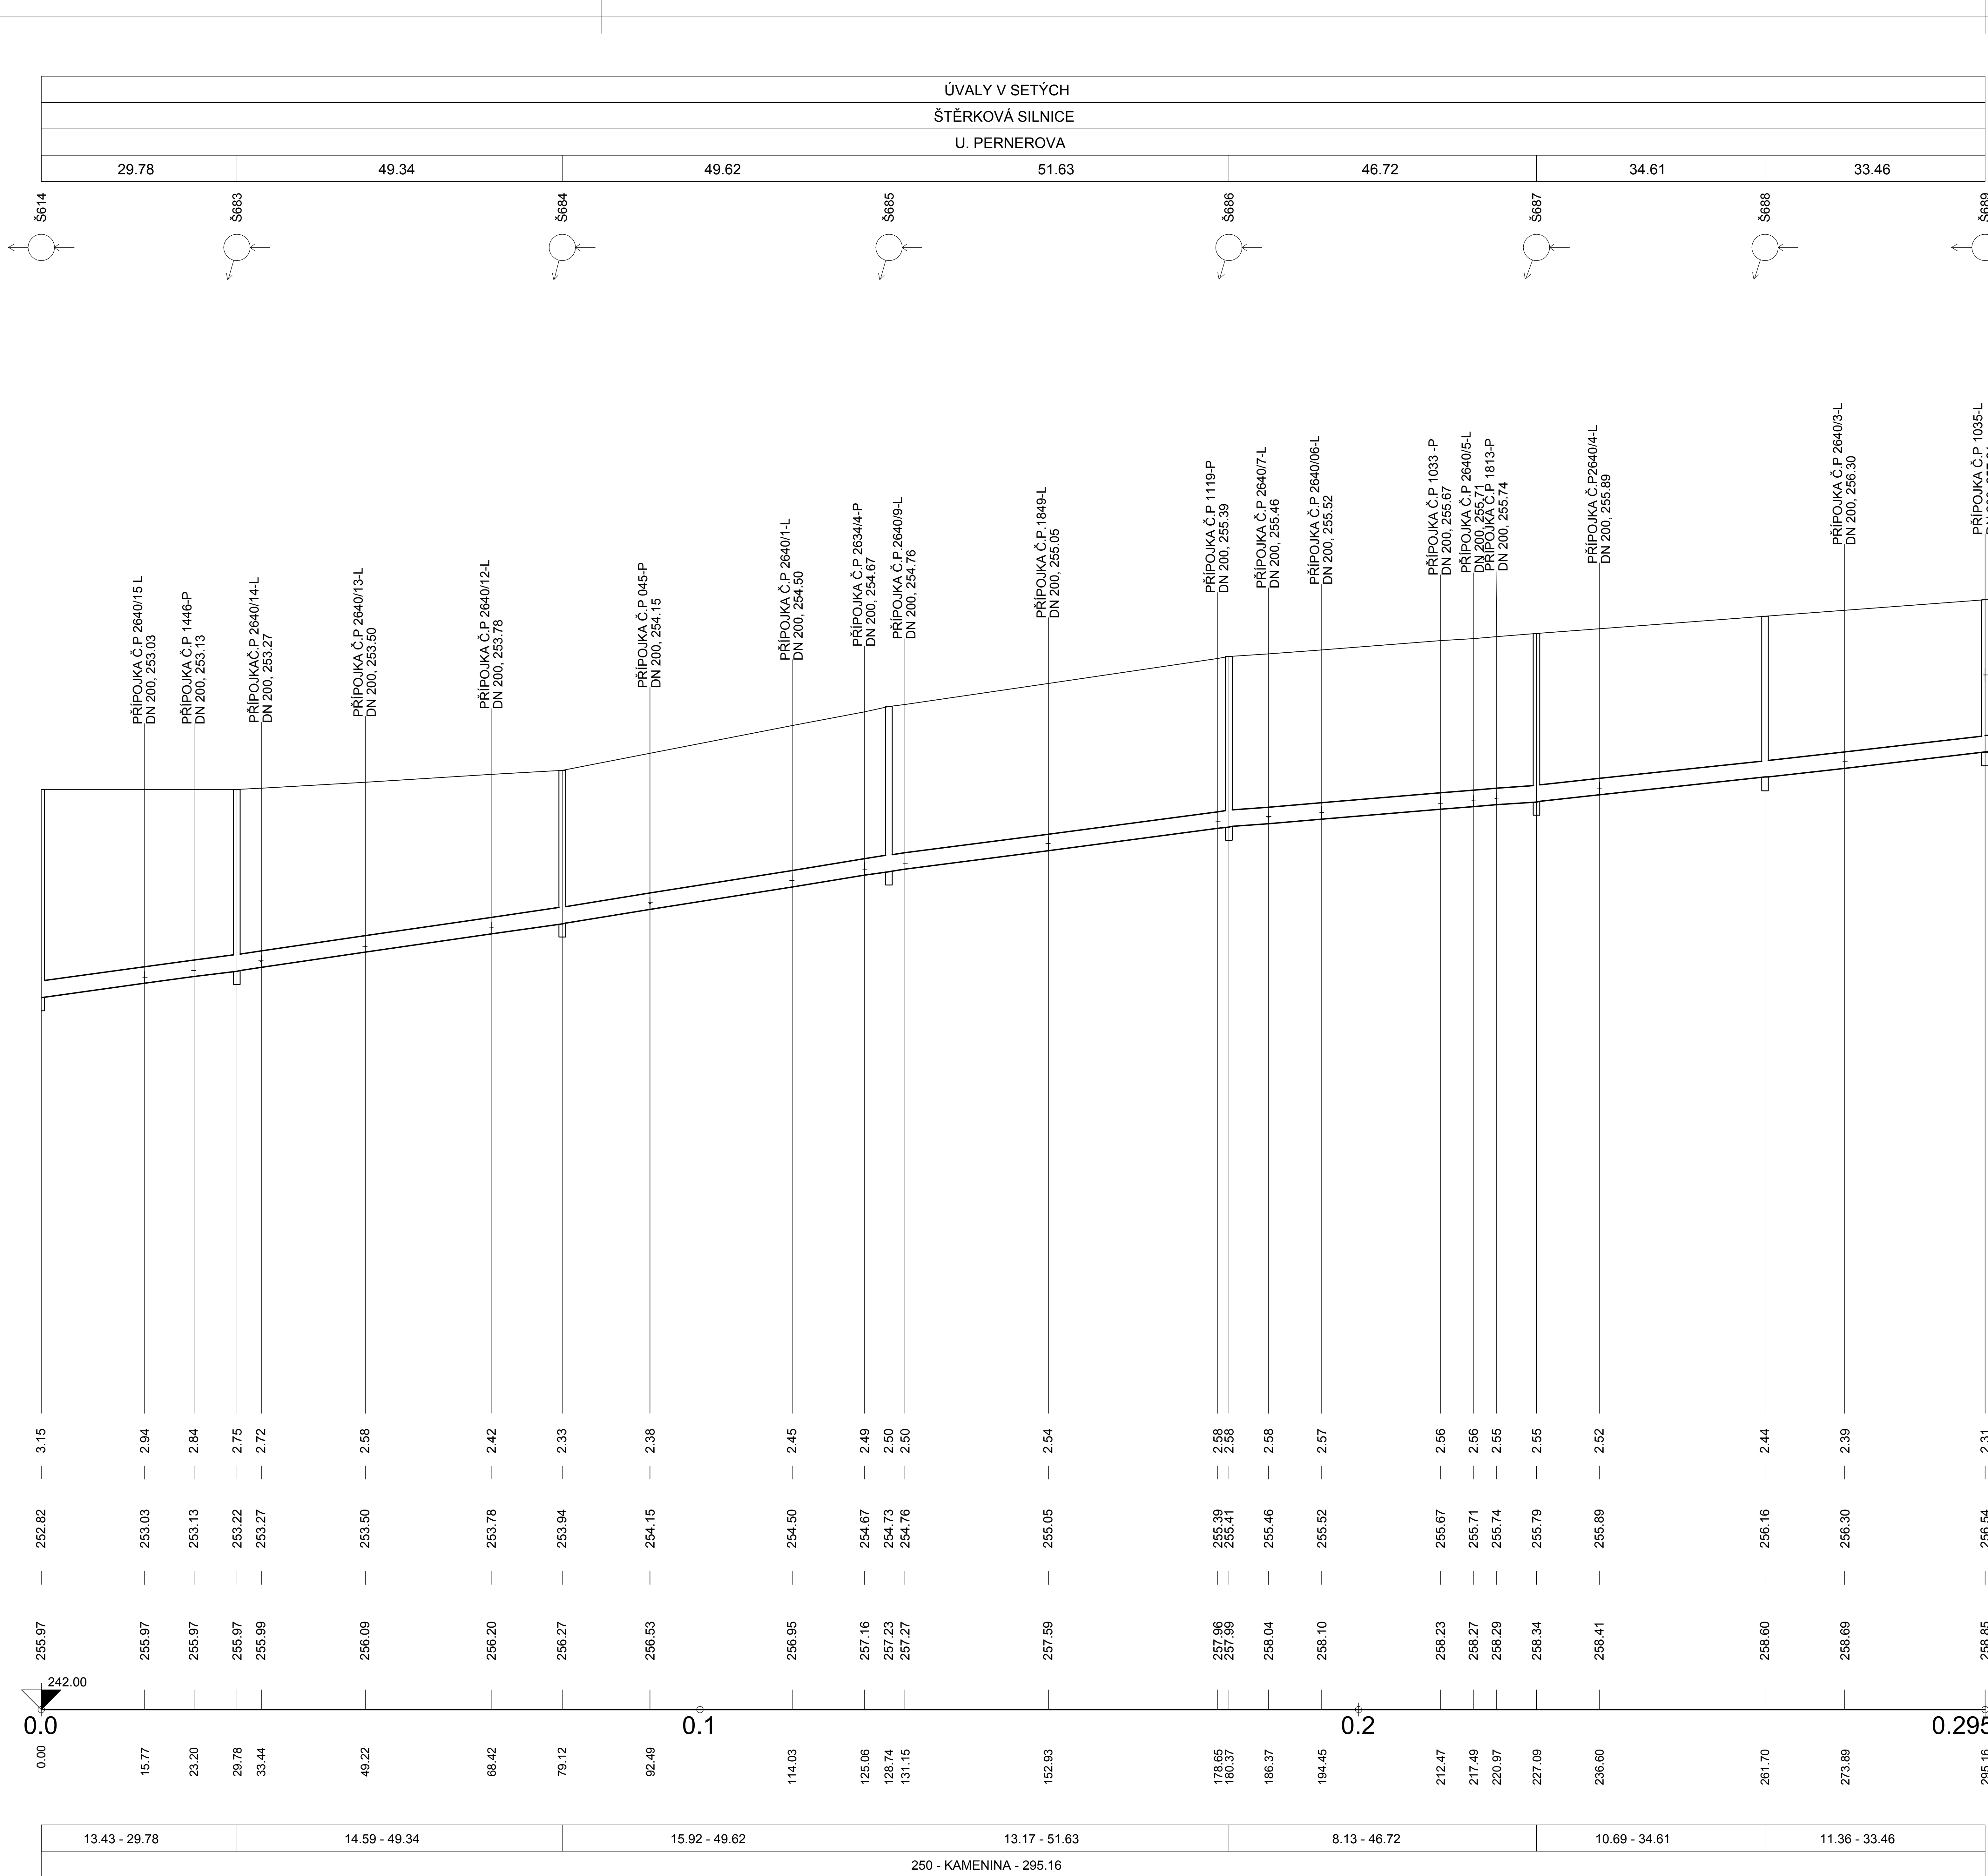

Výškový systém Balt p.v.

Souřadný systém S-JTSK

| | | | |
|--------|-------|-------|----------|
| 6 | | | |
| 5 | | | |
| 4 | | | |
| 3 | | | |
| 2 | | | |
| 1 | | | |
| Revize | Popis | Datum | Schválil |

| | | | | | |
|---|----------------------|----------------|-----------------|---|------------------------------------------|
| <div><div>HYDROPROJEKT</div><div>AKCIOVÁ SPOLEČNOST</div><div>Ústředí Praha, Tábořská 31, 140 16 Praha 4; www.hydroprojekt.cz; praha@hydroprojekt.cz</div></div> | | | | <div>ČLEN SKUPINY</div> <div><div>SWECO</div><div></div><div>www.swecogroup.com</div></div> | |
| VYPRACOVAL | Koucká | HIP | Ing. Hála | T. KONTROLA | Ing. Šilhavý |
| PROJEKTANT | | ŘEDITEL DIVIZE | Ing. Mucha, MBA | DATUM | 02/2012 |
| OBJEDNATEL | OHL ŽS, a.s. | | | OKRES | PRAHA - VÝCHOD |
| AKCE: <div>VODOHOSPODÁŘSKÉ INVESTICE</div> <div>MĚSTA ÚVALY</div> <div>STAVBA I - V SETÝCH</div> | | | | ČÍSLO ZAKÁZKY | 107279401/0400 |
| | | | | STUPEŇ | DSPS |
| | | | | FORMÁT | 3 A4 |
| | | | | MĚŘÍTKO | 1:1000/1:100 |
| | | | | ARCHIVNÍ ČÍSLO | 000894/12/1 |
| ČÁST STAVBY | SPLAŠKOVÁ KANALIZACE | | | SO/PS | SO 01 |
| PŘÍLOHA: PODÉLNÝ PROFIL STOKY BE | | | | ČÍSLO PŘÍLOHY | <div>C.8</div> <div>d</div> <div>2</div> |

Tato dokumentace včetně všech příloh (s výjimkou dat poskytnutých objednatelem) je duševním vlastnictvím akciové společnosti HYDROPROJEKT CZ. Objednatel této dokumentace je oprávněn ji využít k účelům vyplývajícím z uzavřené smlouvy bez jakéhokoli omezení. Jiné osoby (jak fyzické, tak právnické) nejsou bez předchozího výslovného souhlasu objednatele oprávněny tuto dokumentaci ani její části jakkoli využívat, kopírovat (ani jiným způsobem rozmnožovat) nebo zpřístupnit dalším osobám.
Poznámka: Podpisy zpracovatelů jsou připojeny pouze k výtisku číslo 01 nebo originálu přílohy (matrici).