

ÚZEMÍ  
POVRCH ÚZEMÍ  
ULICE  
VZDÁLENOST ŠACHET  
NÁZVY ŠACHET

Podélný profil stoky BD

MĚŘÍTKO 1:1000 / 1:100


HLOUBKA VÝKOPU

KÓTA DNA POTRUBÍ

KÓTA TERÉNU

STANIČENÍ [Km],[m]

SKLON [promile] - DÉLKA [m]  
DN [mm] - MATERIÁL - DÉLKA [m]

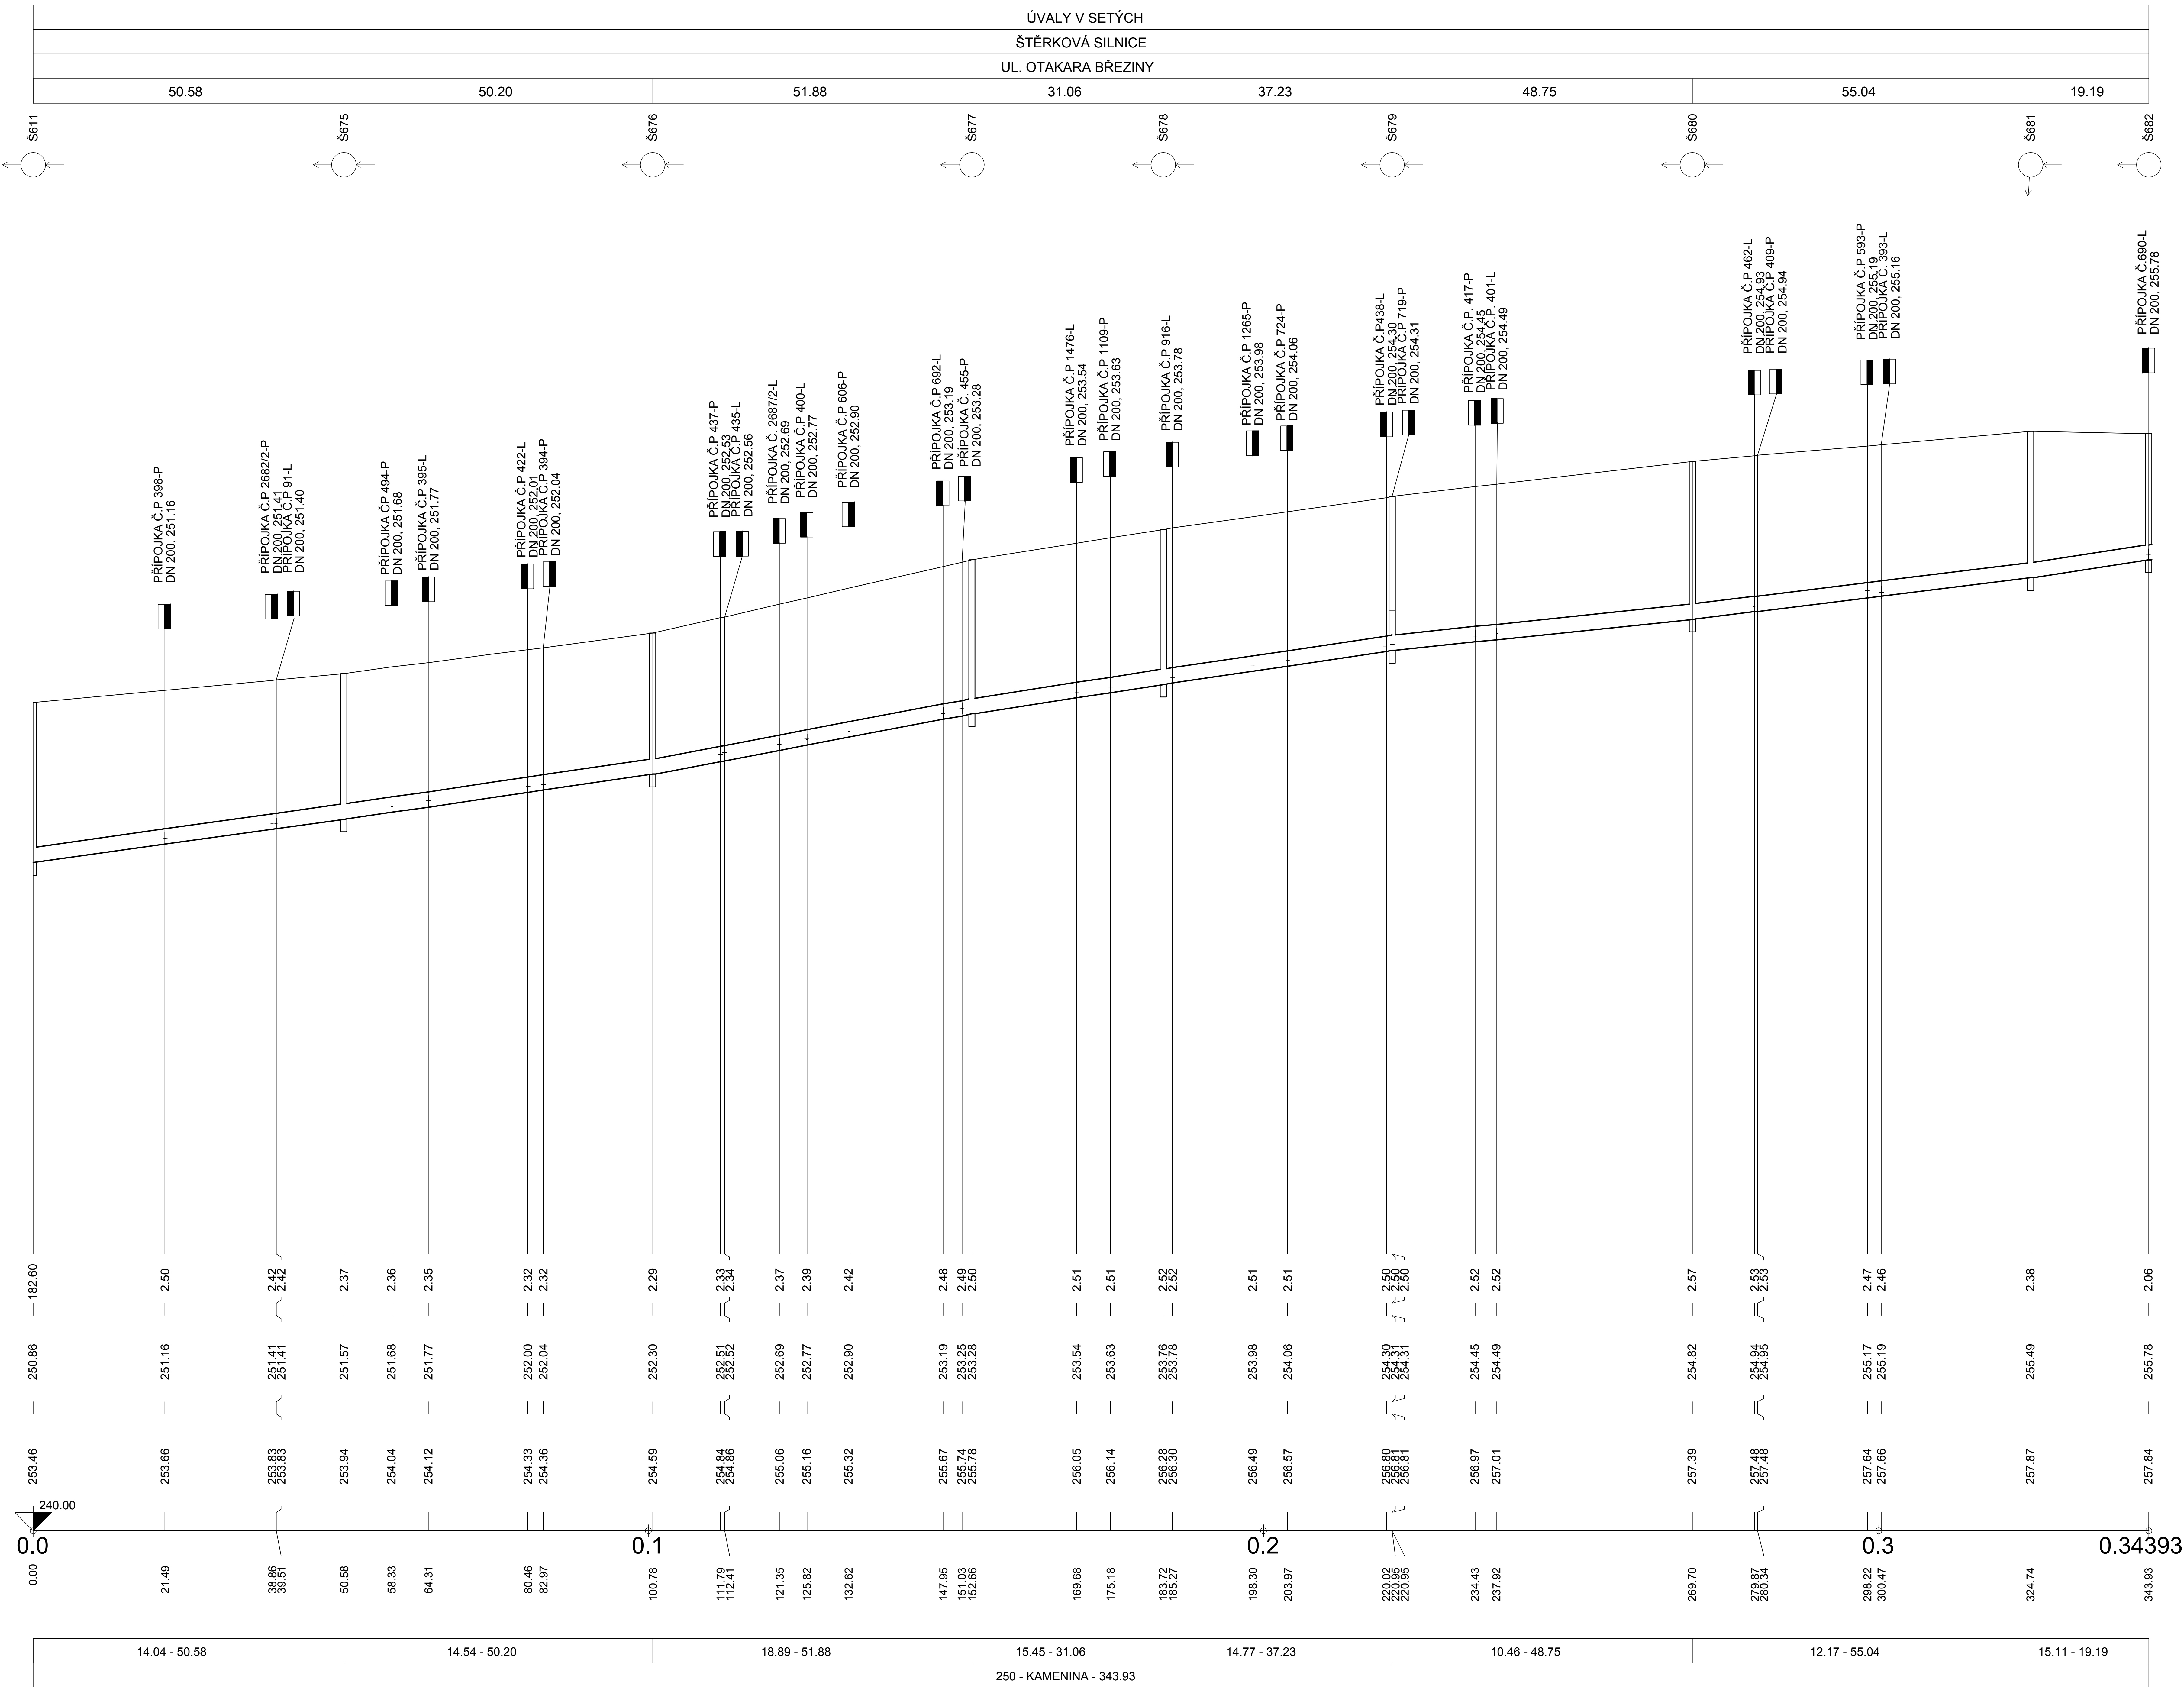

POZNÁMKA:  
STÁVAJÍCÍ DEŠŤOVÉ PŘÍPOJKY SE BUDOU PŘEPOJOVAT  
DO PŘELOŽENÉ DEŠŤOVÉ KANALIZACE - SO 04.

Výškový systém Balt p.v.

Souřadný systém S-JTSK

6			
5			
4			
3			
2			
1			
Revize	Popis	Datum	Schválil

<b>HYDROPROJEKT</b> AKCIOVÁ SPOLEČNOST Ústředí Praha, Tábořská 31, 140 16 Praha 4; www.hydroprojekt.cz; praha@hydroprojekt.cz		ČLEN SKUPINY <b>SWECO</b> www.swecogroup.com	
VYPRACOVAL	Ing. Kratochvílová	HIP	Ing. Hála
PROJEKTANT	Ing. Kratochvílová	ŘEDITEL DIVIZE	Ing. Mucha, MBA
OBJEDNATEL	OHL ŽS, a.s.	OKRES	PRAHA - VÝCHOD
AKCE:		ČÍSLO ZAKÁZKY	107279401/0400
<b>VODOHOSPODÁŘSKÉ INVESTICE MĚSTA ÚVALY STAVBA I - V SETÝCH</b>		STUPEŇ	DSPS
		FORMÁT	4A4
		MĚŘÍTKO	1:1000/1:100
		ARCHIVNÍ ČÍSLO	000889/12/1
ČÁST STAVBY	SPLAŠKOVÁ KANALIZACE	SO/PS	SO 01
PŘÍLOHA:		ČÍSLO PŘÍLOHY	C.7

Tato dokumentace včetně všech příloh (s výjimkou dat poskytnutých objednatelem) je duševním vlastnictvím akciové společnosti HYDROPROJEKT CZ. Objednatel této dokumentace je oprávněn ji využít k účelům vyplývajícím z uzavřené smlouvy bez jakéhokoliv omezení. Jiné osoby (jak fyzické, tak právnické) nejsou bez předchozího výslovného souhlasu objednatele oprávněny tuto dokumentaci ani její části jakkoli využívat, kopírovat (ani jiným způsobem rozmnožovat) nebo zpřístupnit dalším osobám.  
Poznámka: Podpisy zpracovatelů jsou připojeny pouze k výtisku číslo 01 nebo originálu přílohy (matrici).