


VZOROVÝ PODÉLNÝ PROFIL VEŘEJNÉ ČÁSTI GRAVITAČNÍ KANALIZAČNÍ PŘÍPOJKY

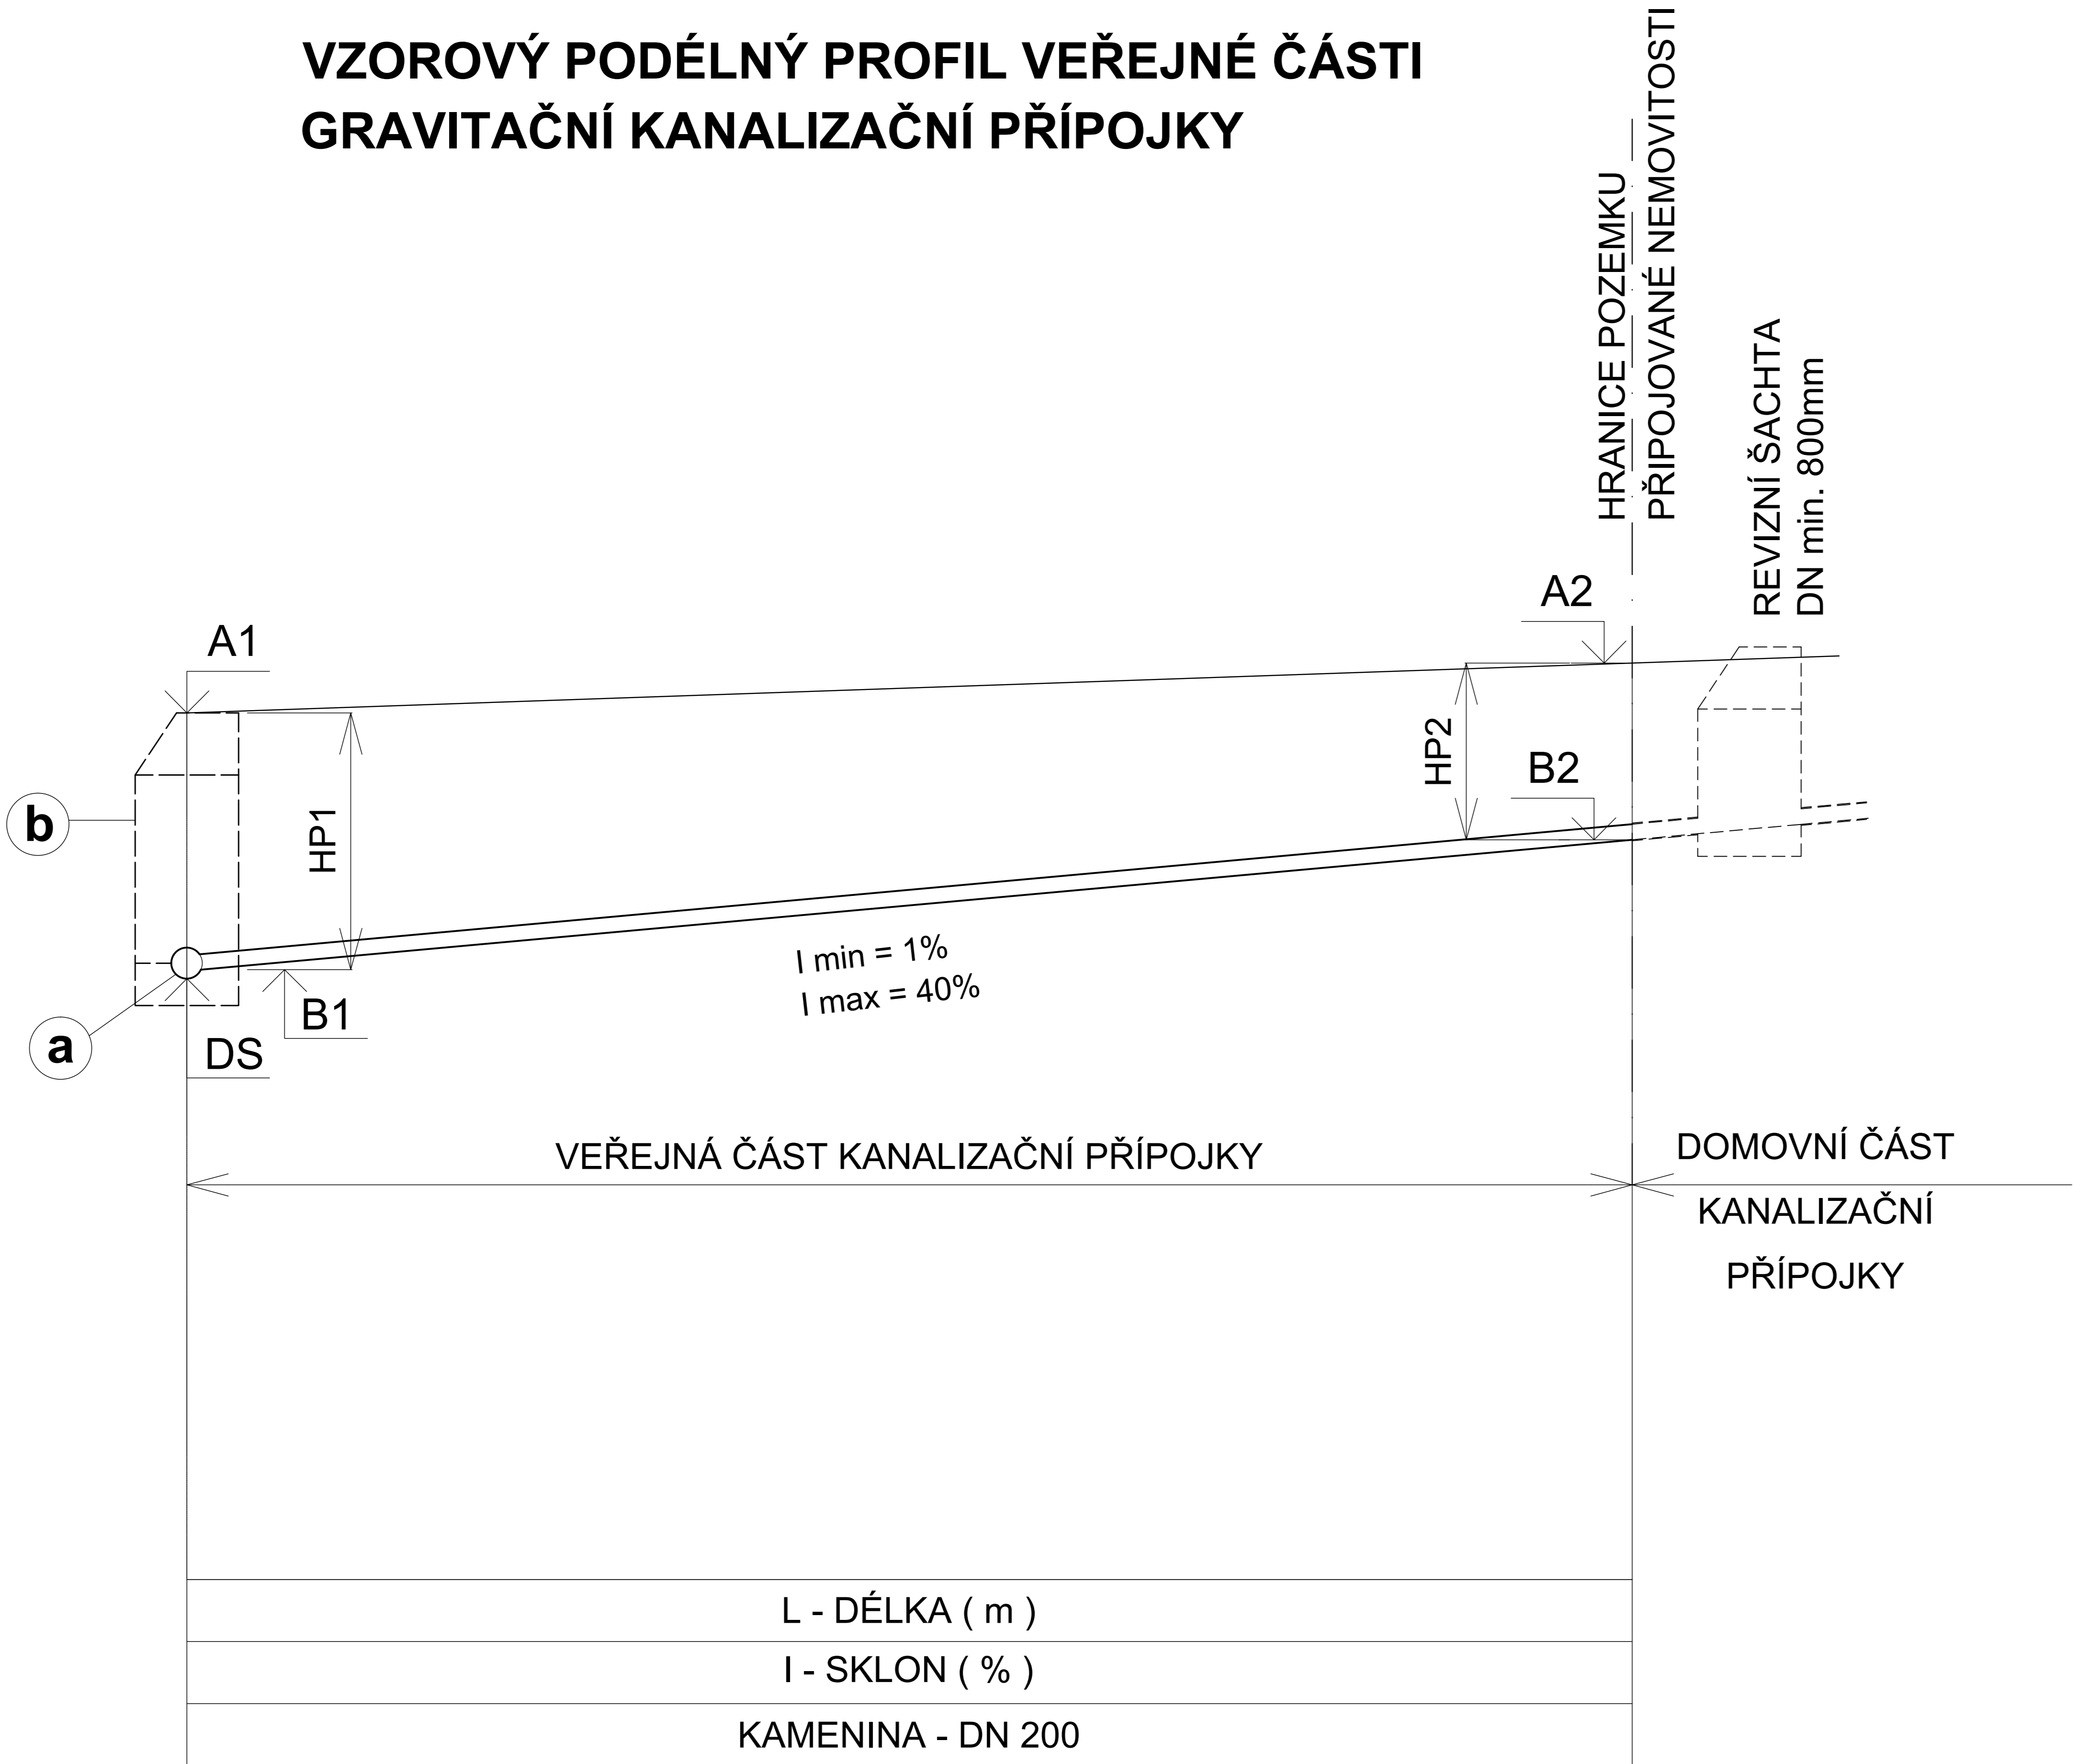


ZPŮSOB NAPOJENÍ

- a** DO STOKY  
- KOLMÁ ODBOČKA DN 300/200 NEBO DN 250/200
- b** DO ŠACHTY  
- ŠACHTOVÁ VLOŽKA DN 200

TABULKA VEŘEJNÉ ČÁSTI KANALIZAČNÍCH PŘÍPOJEK										
UMÍSTĚNÍ PŘÍPOJKY A VLASTNÍK NAPOJENÉ NEMOVITOSTI	KÓTY PŘÍPOJKY V MÍSTĚ NAPOJENÍ NA STOKU					KÓTY PŘÍPOJKY NA HRANICI POZEMKU NAPOJOVANÉ NEMOVITOSTI				I - SKLON ( ‰ )
	TERÉN STÁVAJÍCÍ	DNO STOKY	DNO PŘÍPOJKY	HLOUBKA DNA PŘÍP.	HLOUBKA VÝKOPU	TERÉN STÁVAJÍCÍ	DNO POTRUBÍ	HLOUBKA DNA PŘÍP.	HLOUBKA VÝKOPU	
	A1 (m n. m. )	DS (m n.m.)	B1 (m n. m. )	HP1 (m)	H1 (m)	A2 (m n. m. )	B2 (m n. m. )	HP2 (m)	H2 (m)	L - DÉLKA ( m )

VZOROVÝ PODÉLNÝ PROFIL VEŘEJNÉ ČÁSTI TLAKOVÉ KANALIZAČNÍ PŘÍPOJKY

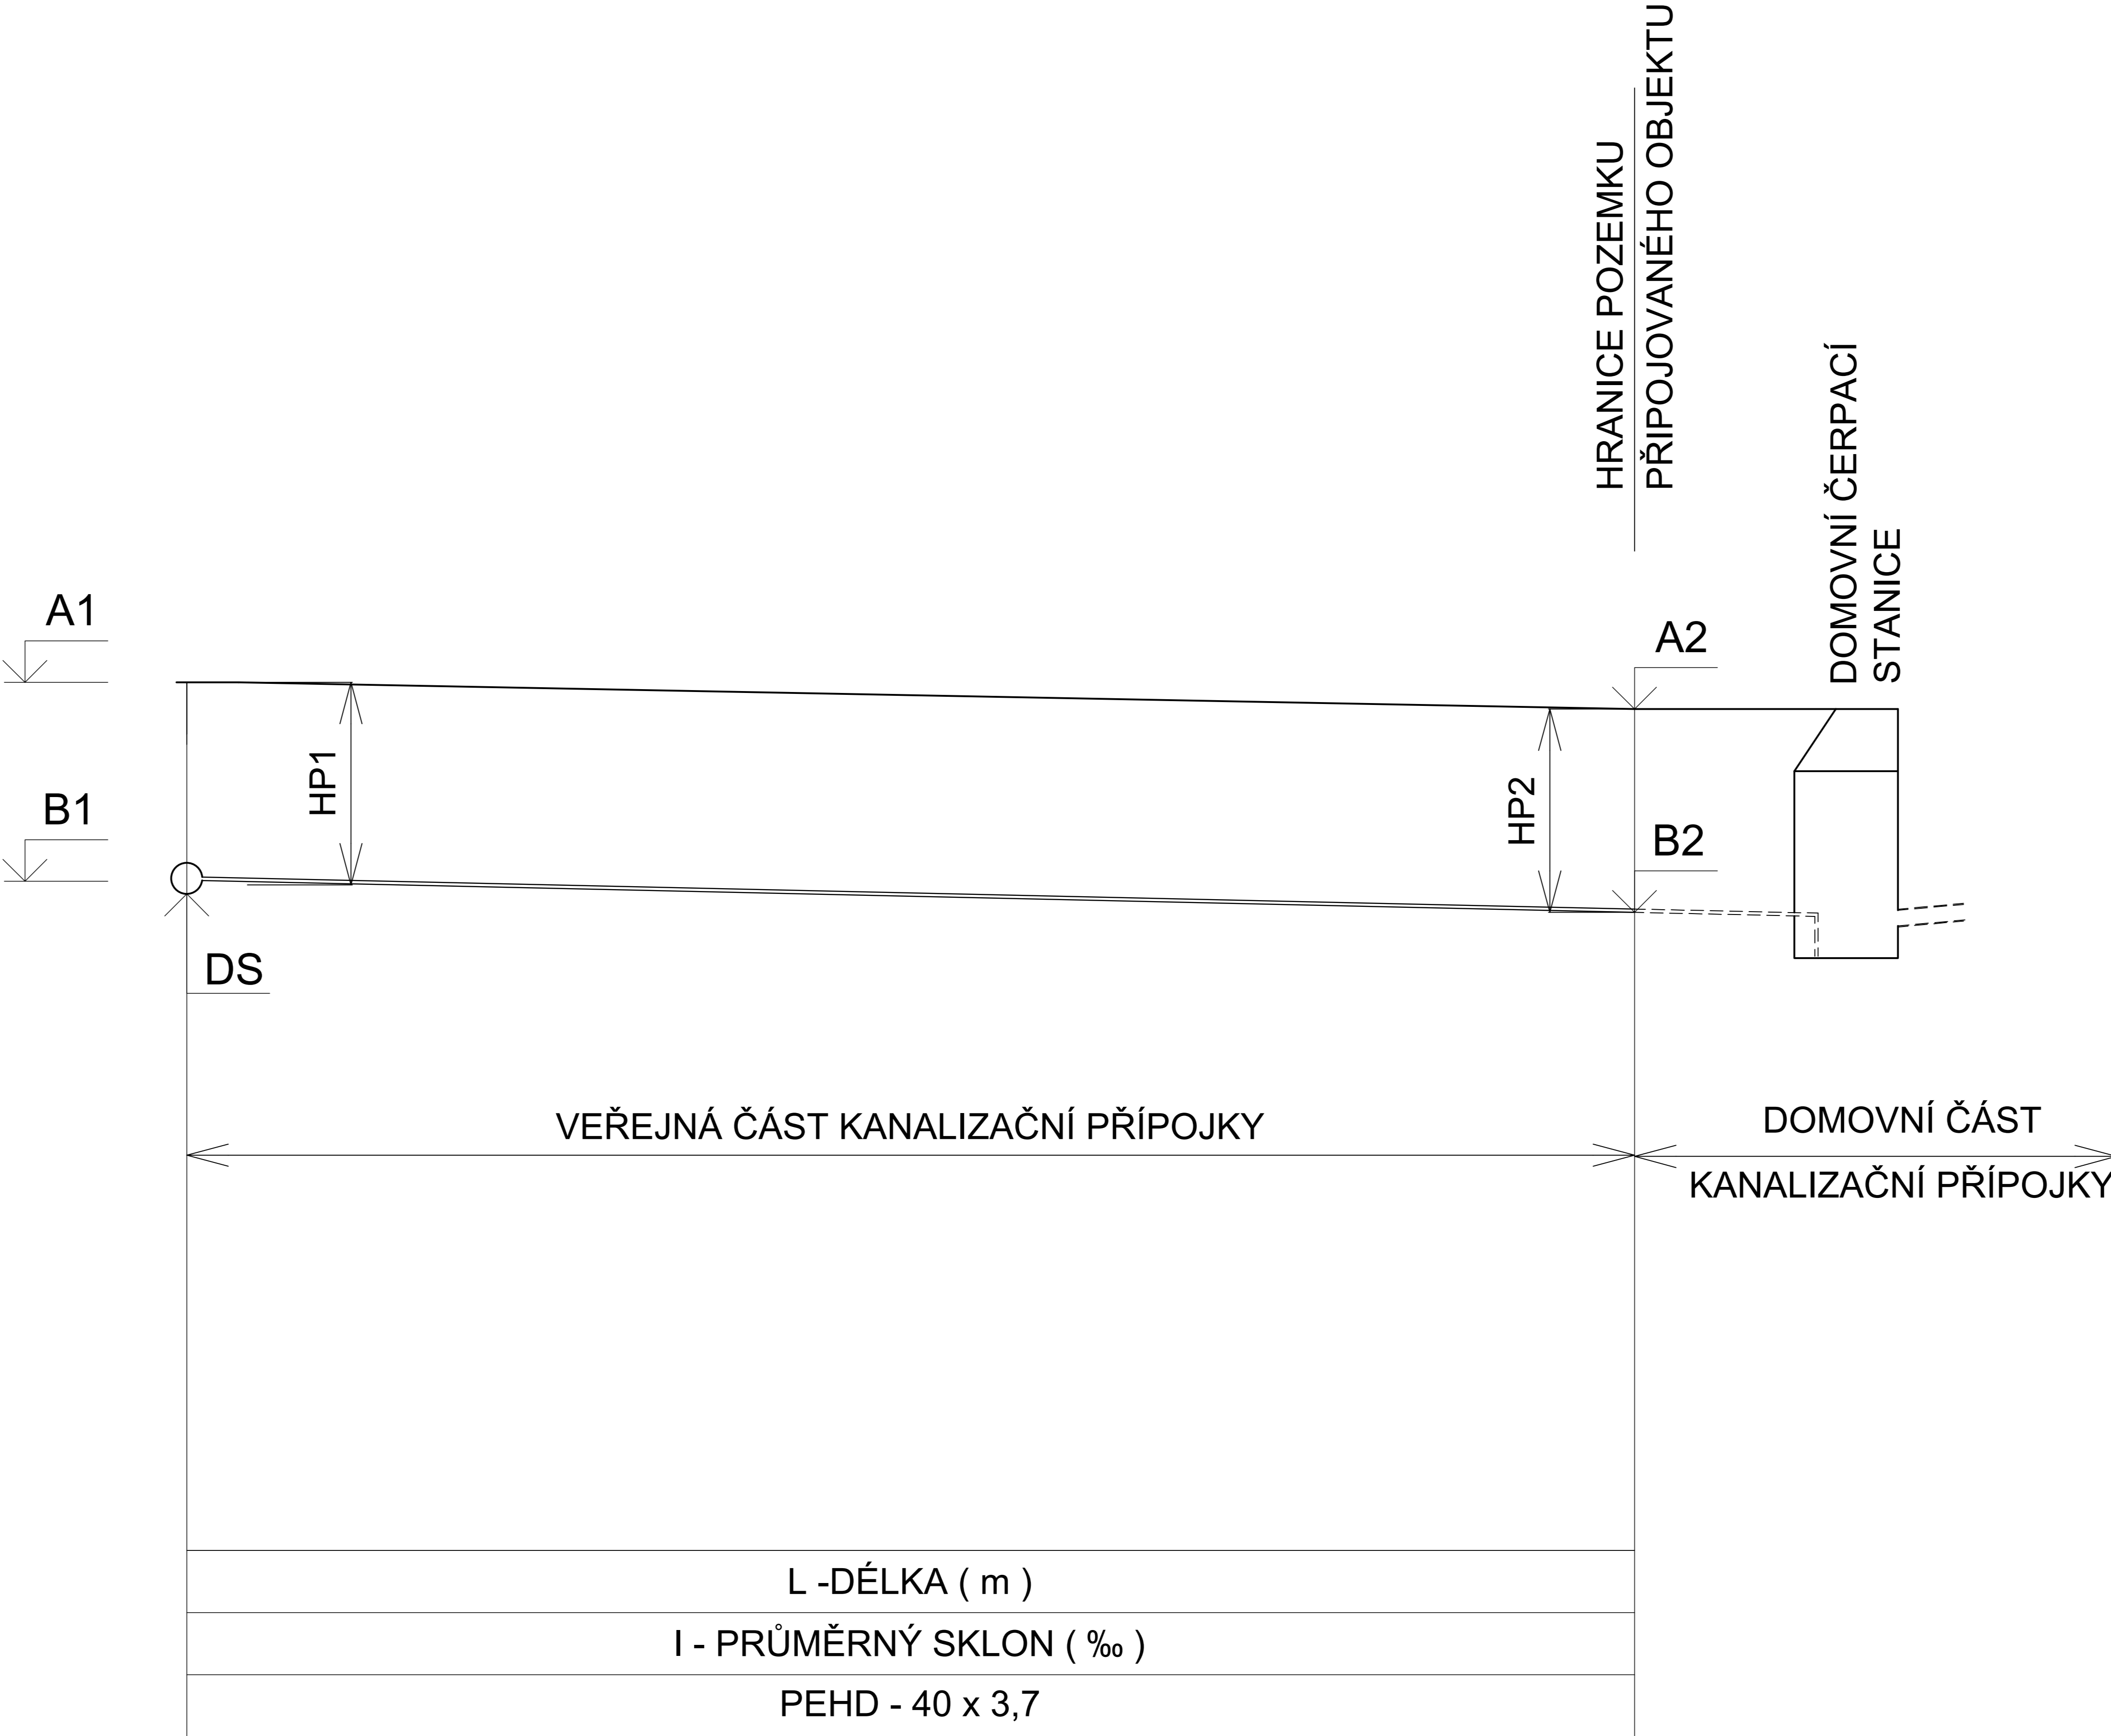

TABULKA VEŘEJNÉ ČÁSTI KANALIZAČNÍCH PŘÍPOJEK										
UMÍSTĚNÍ PŘÍPOJKY A VLASTNÍK NAPOJENÉ NEMOVITOSTI	KÓTY PŘÍPOJKY V MÍSTĚ NAPOJENÍ NA STOKU					KÓTY PŘÍPOJKY NA HRANICI POZEMKU NAPOJOVANÉ NEMOVITOSTI				I - SKLON ( ‰ )
	TERÉN STÁVAJÍCÍ	DNO STOKY	DNO PŘÍPOJKY	HLOUBKA DNA PŘÍP.	HLOUBKA VÝKOPU	TERÉN STÁVAJÍCÍ	DNO POTRUBÍ	HLOUBKA DNA PŘÍP.	HLOUBKA VÝKOPU	
	A1 (m n. m. )	DS (m n.m.)	B1 (m n. m. )	HP1 (m)	H1 (m)	A2 (m n. m. )	B2 (m n. m. )	HP2 (m)	H2 (m)	L - DÉLKA ( m )

Výškový systém Balt p.v.		Souřadný systém S-JTSK	
6			
5			
4			
3			
2			
1			
REVIZE	POPIS	DATUM	SCHVÁLIL

Sweco Hydroprojekt a.s. Ústředí Praha Táborská 31, 140 16 Praha 4; praha@sweco.cz; www.sweco.cz				<div>SWECO</div> <div>Sustainable engineering and design</div>	
VYPRACOVAL	Ing. Kratochvilová	HIP	Ing. Hála	T. KONTROLA	Ing. Hanák
PROJEKTANT	Ing. Kratochvilová	ŘEDITEL DIVIZE	Ing. Mucha, MBA	DATUM	02/2013
OBJEDNATEL	MĚSTO ÚVALY			OKRES	PRAHA-VÝCHOD
VODOHOSPODÁŘSKÉ INVESTICE MĚSTA ÚVALY				ČÍSLO ZAKÁZKY	10 7279 04 12
				STUPEŇ	DSPS
				FORMÁT	3 A4
				MĚŘITKO	Schema
				ARCHIVNÍ ČÍSLO	002893/13/1
STAVBA VI - NERUDOVA, KOMENSKÉHO					
PŘÍLOHA: VZOROVÉ PODÉLNÉ PROFILY KANALIZAČNÍCH PŘÍPOJEK				ČÍSLO PŘÍLOHY	<div>C.7</div> <div>a</div> <div>1</div>

Tato dokumentace včetně všech příloh (s výjimkou dat poskytnutých objednatelem) je duševním vlastnictvím akciové společnosti Sweco Hydroprojekt a.s. Objednatel této dokumentace je oprávněn ji využít k účelům vyplývajícím z uzavřené smlouvy bez jakéhokoliv omezení. Jiné osoby (jak fyzické, tak právnické) nejsou bez předchozího výslovného souhlasu objednatele oprávněny tuto dokumentaci ani její části jakkoli využívat, kopírovat (ani jiným způsobem rozmnožovat) nebo zpřístupnit dalším osobám.  
Poznámka: Podpisy zpracovatelů jsou připojeny pouze k výtisku číslo 01 nebo originálu přílohy (matrici).