


ÚVALY - Foerstrova, Čelakovského





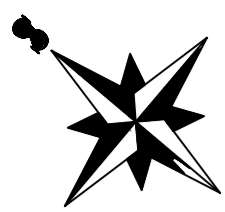


Při pokládce kabelu je nutno dodržet podmínky vyjádření ČEZ Distribuce

Kabel vč. stožárů budou uloženy v chodníku a příp. zel. pásu a dle TP 103/MD, dle ČSN 33 2000-5-52 ed. 2 a prostorově uspořádány dle ČSN 736005, ČSN 736006 a ČSN 333300

KABELOVÉ ŘEZY JEDNOTLIVÝMI TERÉNY:

Kabely uložít do stožáru vč. chráničky

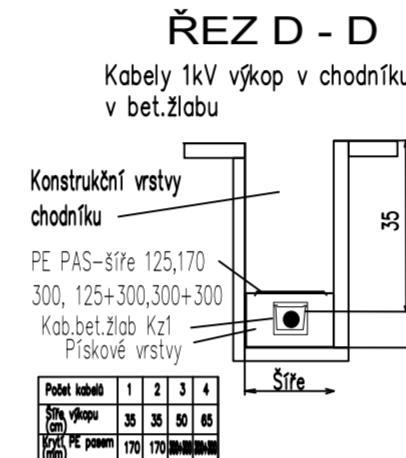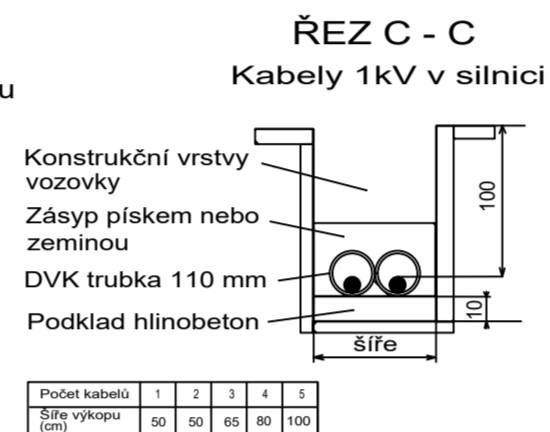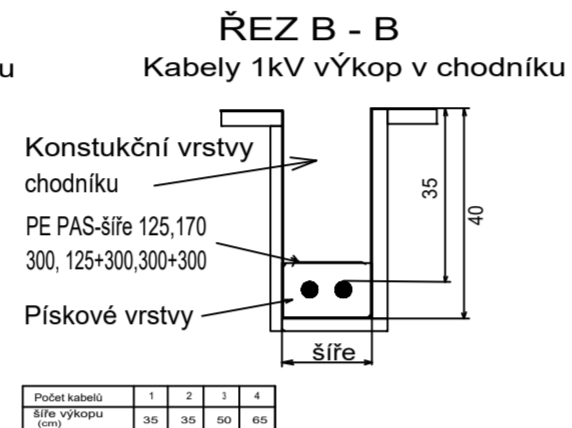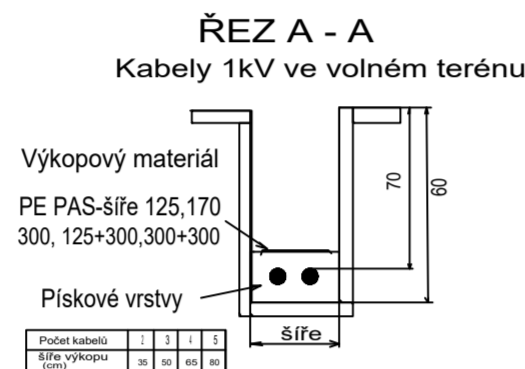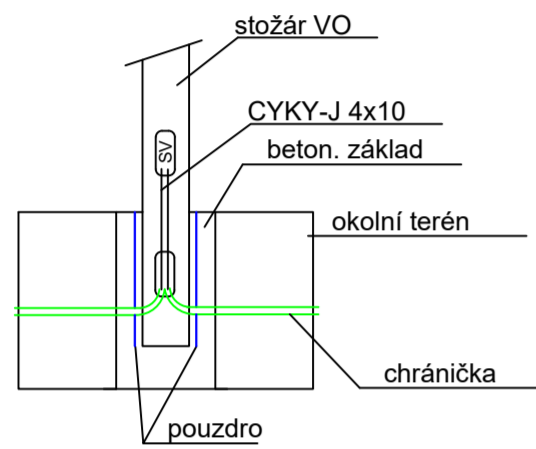

LEGENDA :

- kabel CYKY-J 4x10 v zemi projektovaný
- stávající kabel
- plynovod STL
- stáv. sděl. kabel ČD Telematika
- 52/1, 38 číslo parcelní, stavební
- 114 číslo popisné
- uzemnění drátem FeZn 10 mm
- Sloup KL 5 - 133/60
- Světlo Schröder SAFIR 1 / SON-T / B2 / 50 W
- stáv. sloup vč. svítidla
- překop komunikace - prostup tr. KORUFLEX 50 mm (výkop 50x120 cm)
- překop kom./vjezd - prostup tr. KORUFLEX 50 mm (výkop 35x80 cm)
- protlak pod komunikací - prostup tr. KORUFLEX 50 mm

Sloupy VO budou osazeny 0,3m od oplocení.


VNĚJŠÍ VLIVY DLE ČSN 33 2000-5-51 ed.3 a ČSN 33 2000-4-41 ed.3 a ČSN 33 2000-7-714 čl. 714.512

VENKOVNÍ AA2; AA4; AB2; AB4; AB8; AD3; AD4; AE2; BA1; CA1


OCHRANA: AUTOMATICKÉ ODPOJENÍ OD ZDROJE

DLE ČSN 33 2000-4-41 ed.3

SOUSTAVA: 3 + PE + N AC 50 Hz 400V; TN - C - S

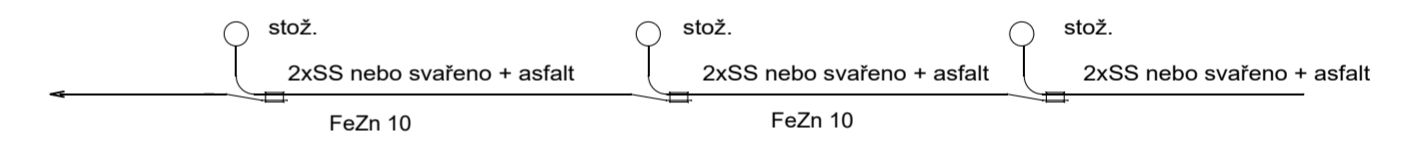

Provedení základů - viz typový podklad Kooperativa Uhl. Janovice

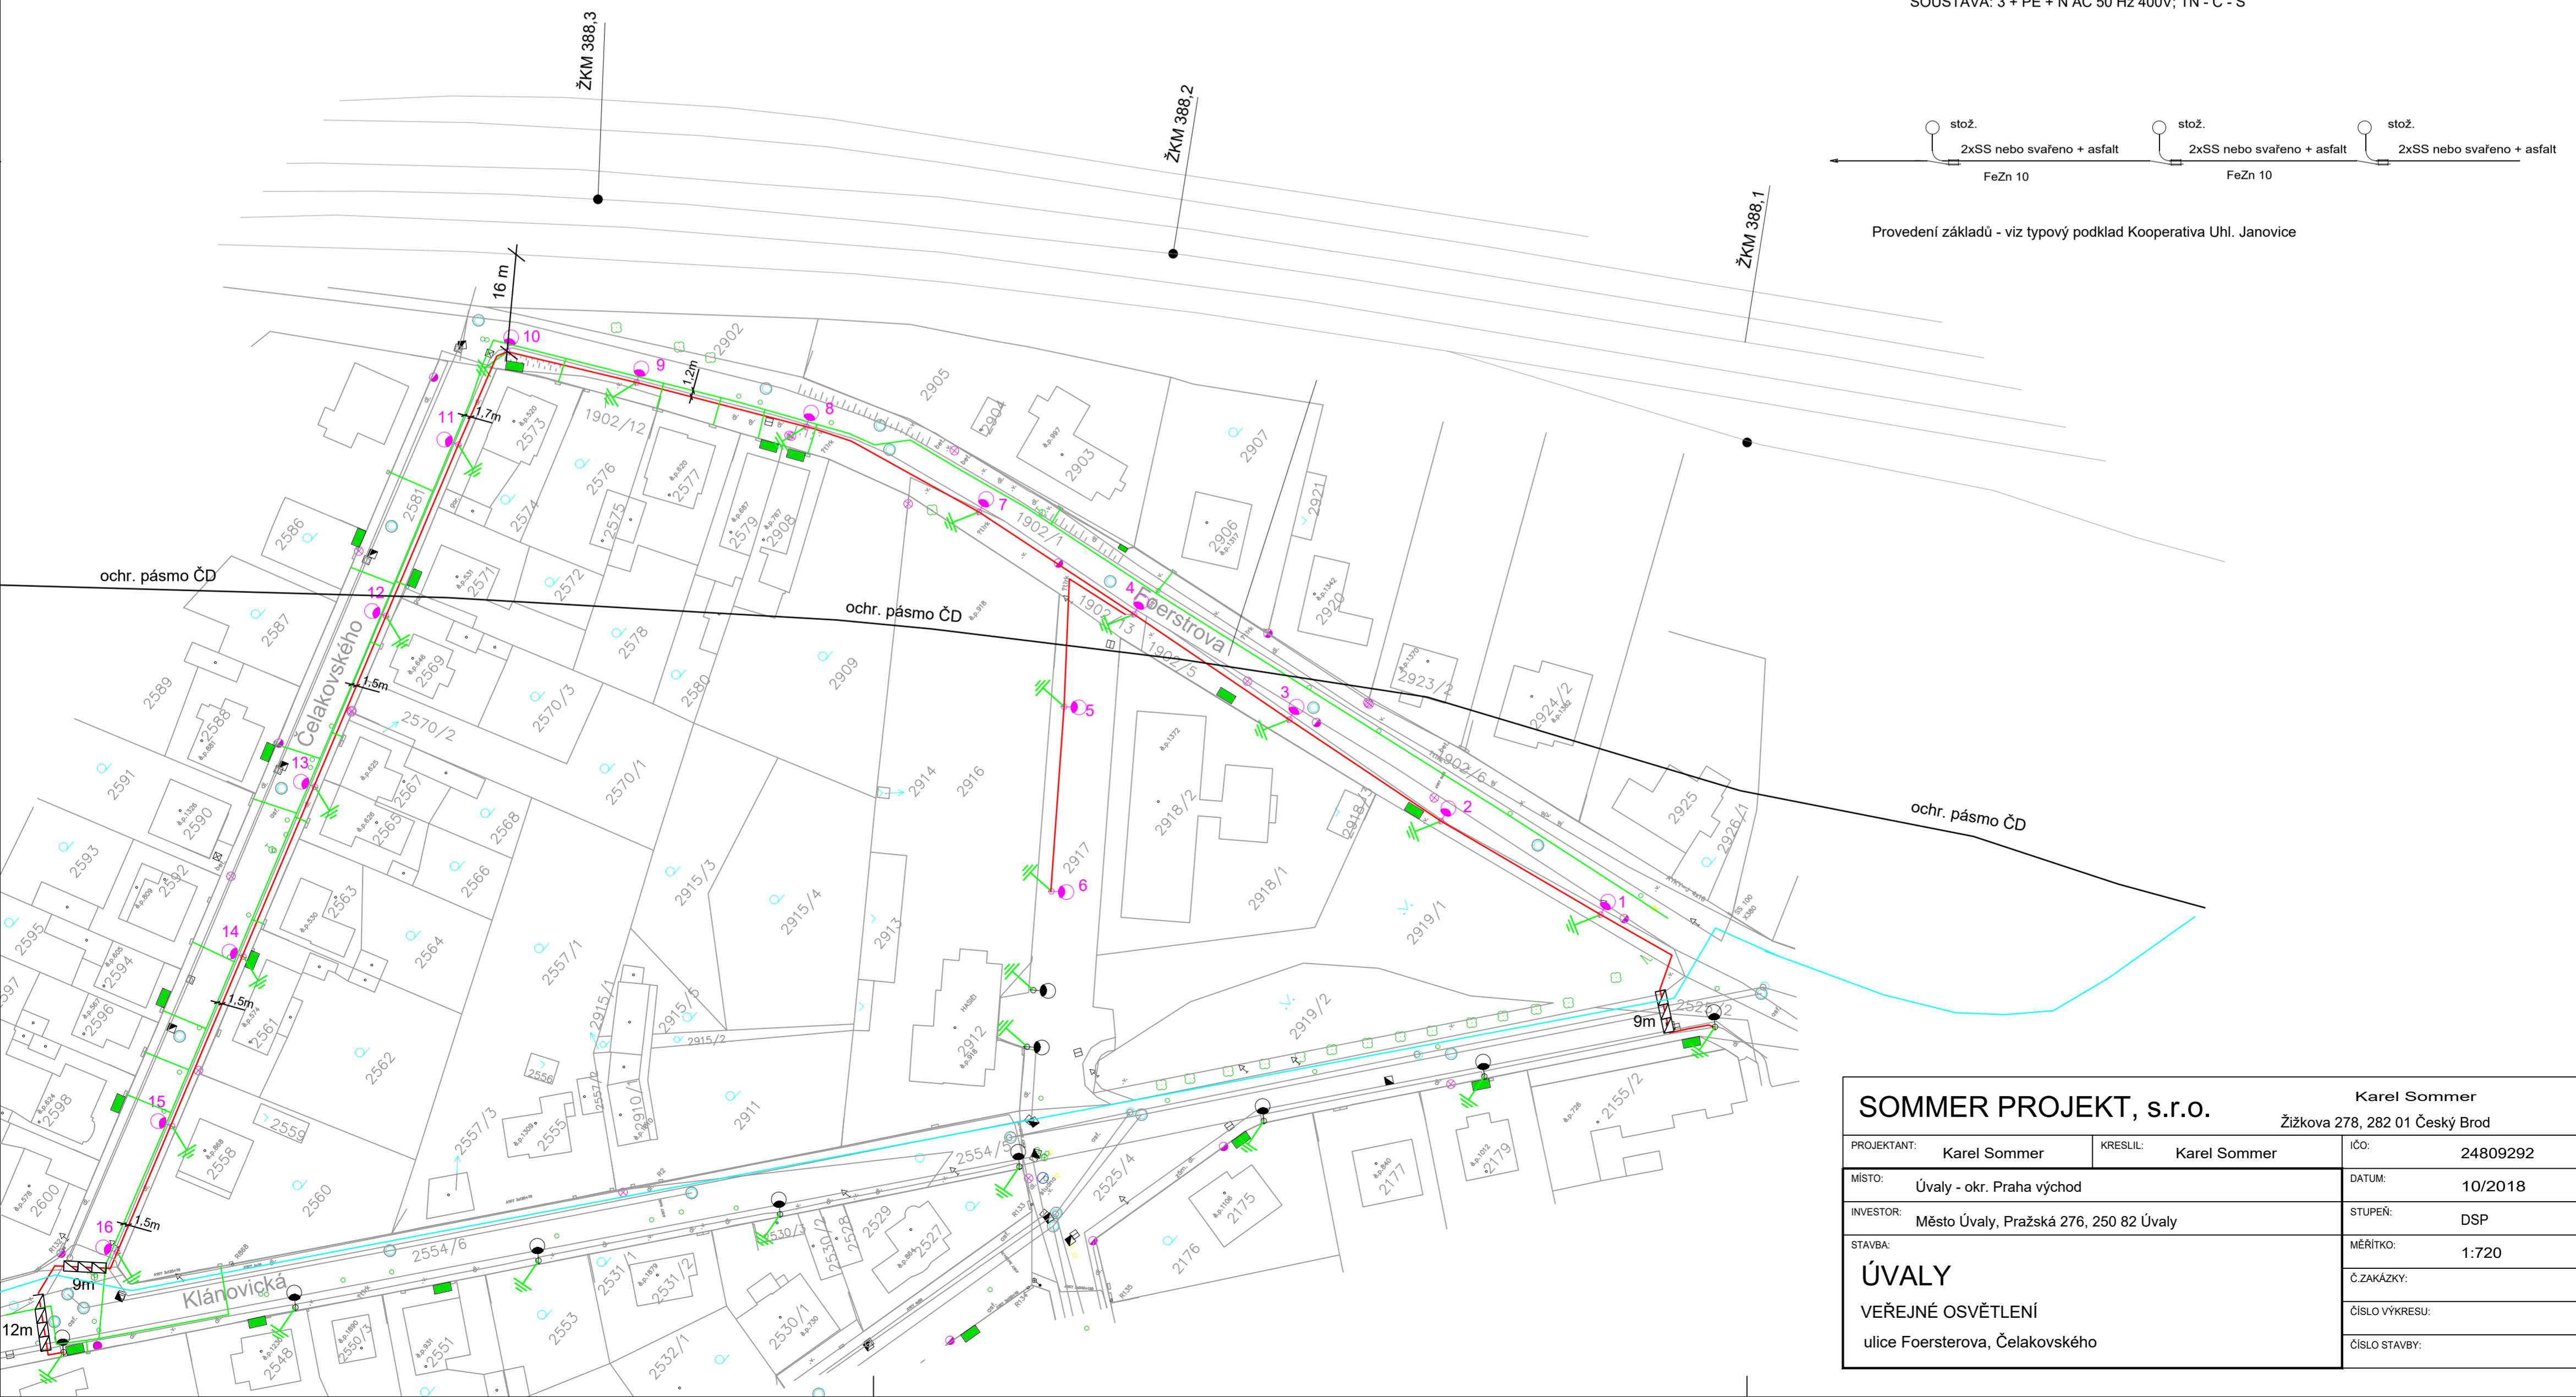

SOMMER PROJEKT, s.r.o.		Karel Sommer Žitkova 278, 282 01 Český Brod	
PROJEKTANT:	Karel Sommer	KRESLIL:	Karel Sommer
MÍSTO:	Úvaly - okr. Praha východ	ÍČO:	24809292
INVESTOR:	Město Úvaly, Pražská 276, 250 82 Úvaly	DATUM:	10/2018
STAVBA:	ÚVALY VEŘEJNÉ OSVĚTLENÍ ulice Foerstrova, Čelakovského	STUPEŇ:	DSP
		MĚŘÍTKO:	1:720
		Č. ZAKÁZKY:	
		ČÍSLO VYKRESU:	
		ČÍSLO STAVBY:	