


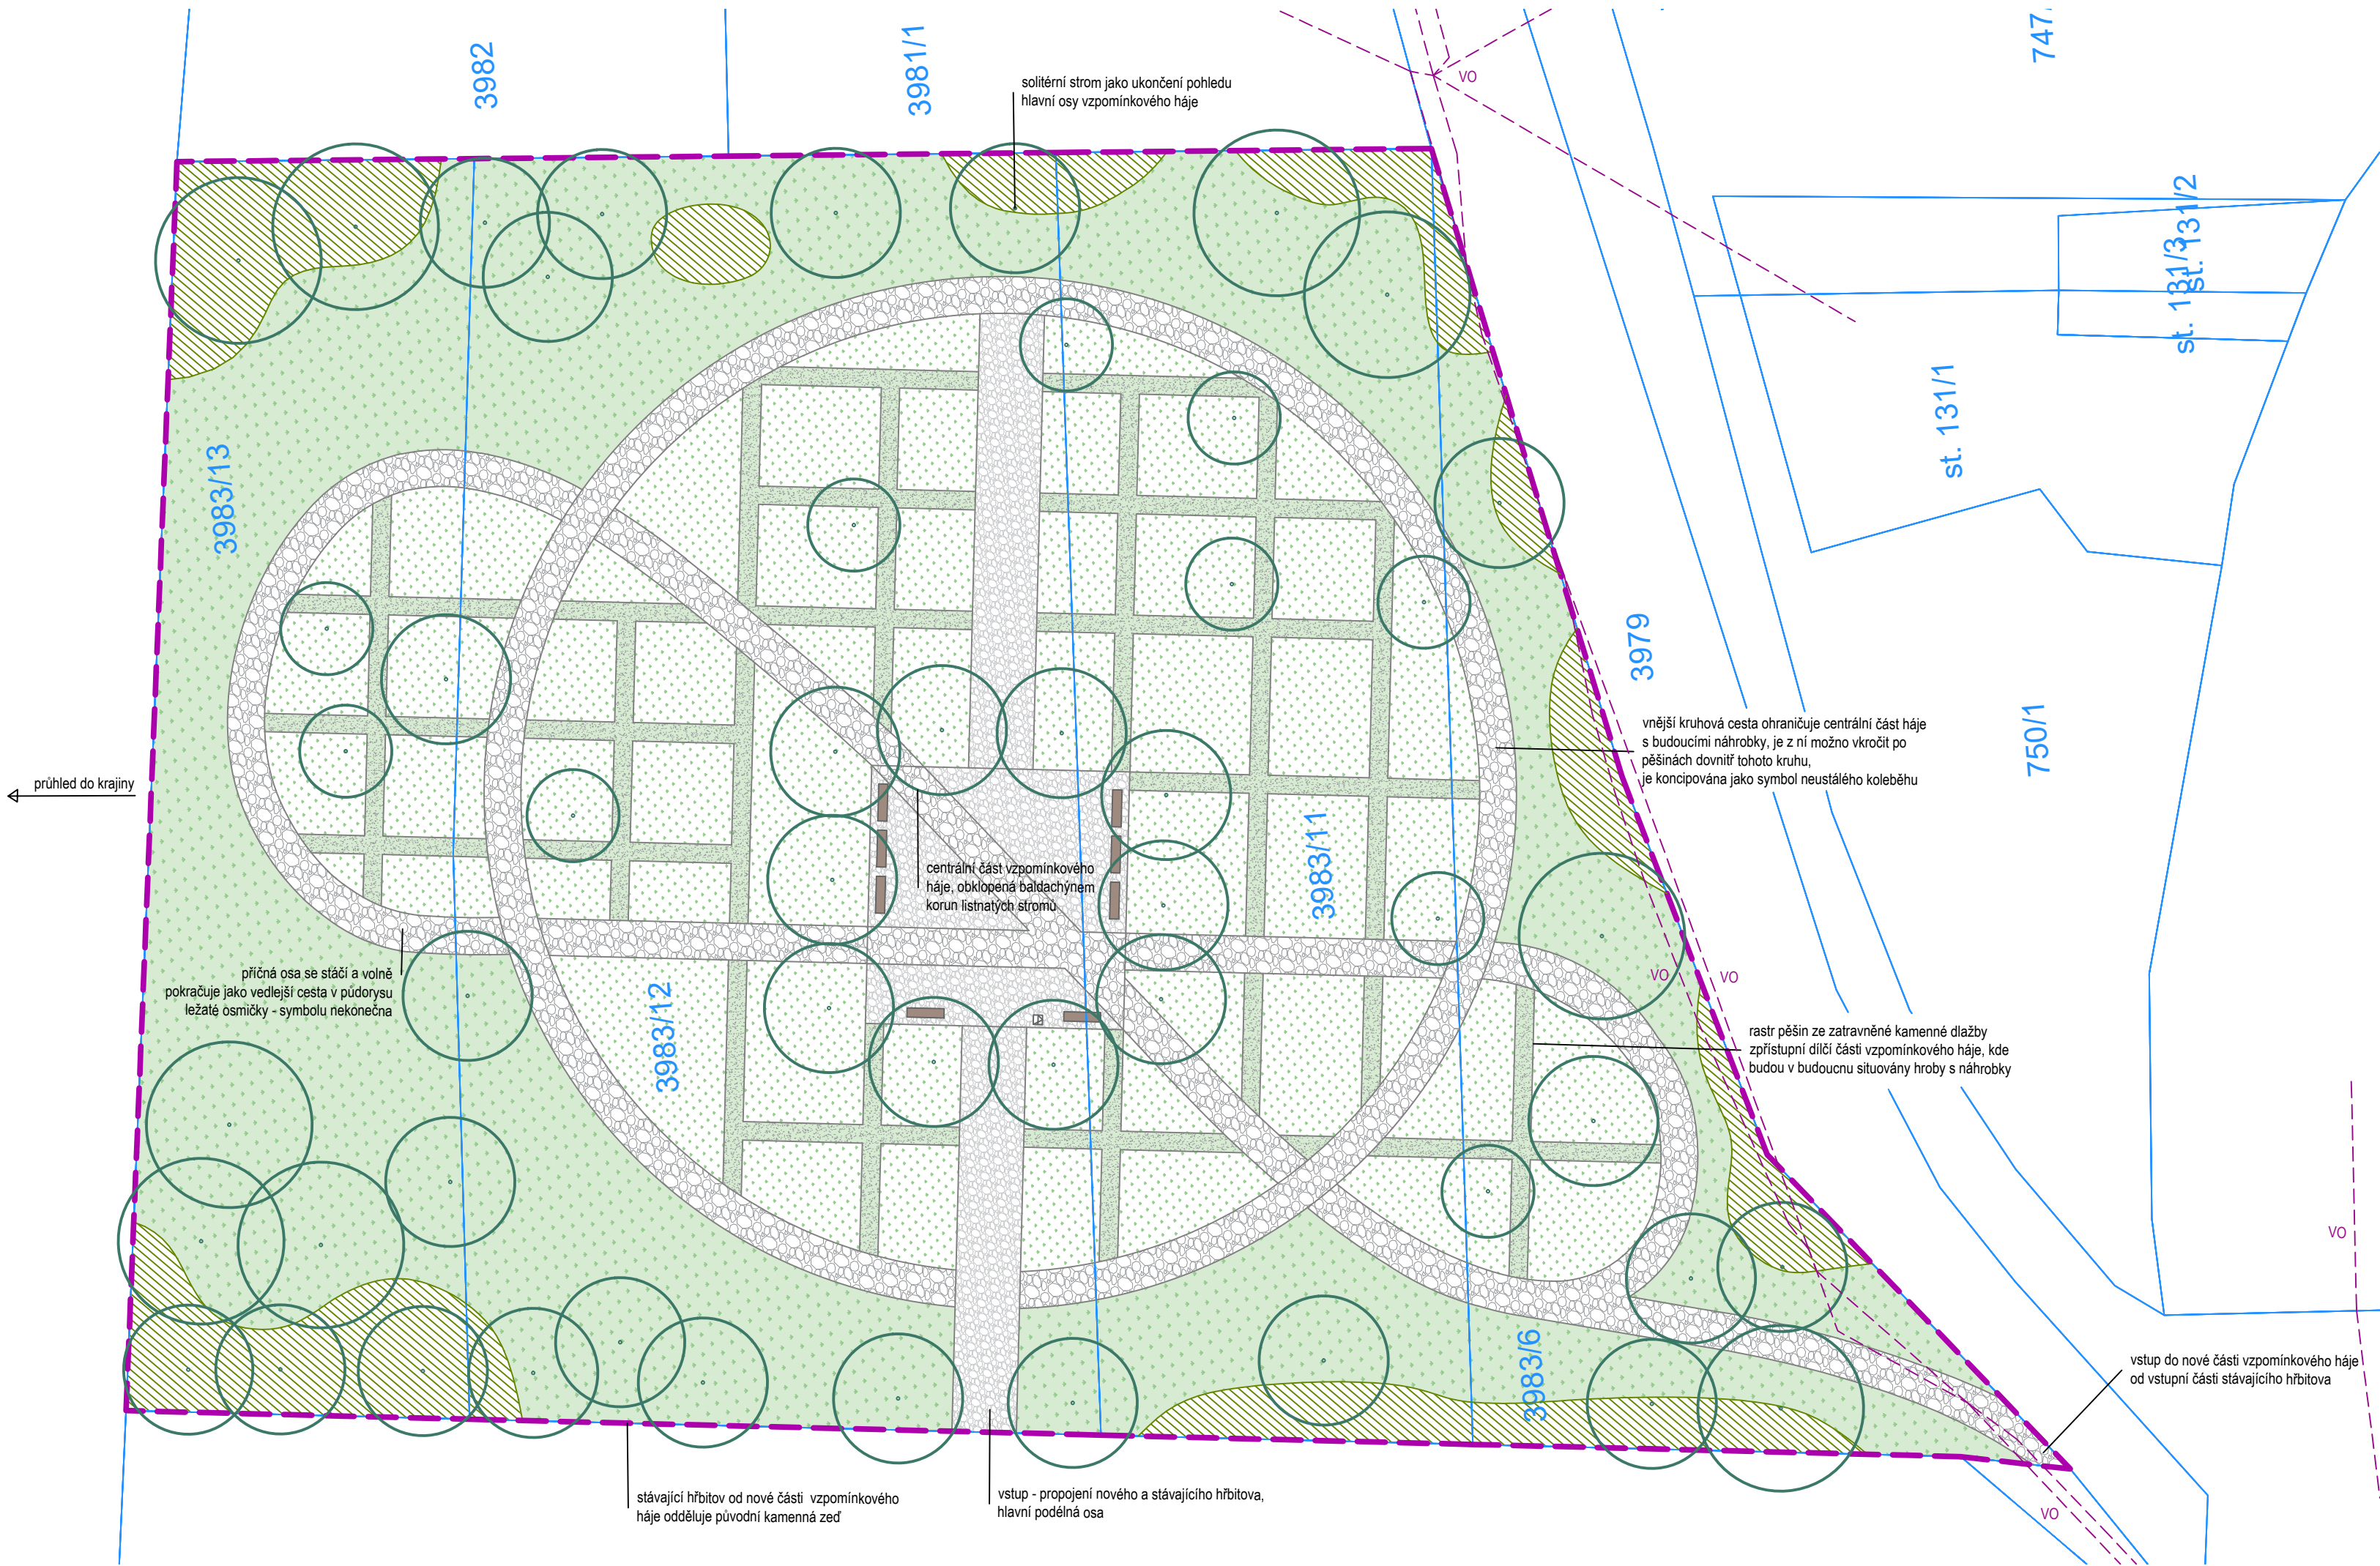

#### LEGENDA:

- hranice parcel dle KN
- hranice řešeného území
- průběh ing. sítí

#### NAVRŽENÝ STAV

- strom
- záhon keřů
- trávník luční (častější kosení)
- trávník luční (extenzivní kosení)
- kamenná dlažba nepravidelná - větší formát
- kamenná dlažba nepravidelná - menší formát
- zatravněná kamenná dlažba / kamenné odseky
- dřevěná lavička
- odpadkový koš

0 2,5 5 10 15 m

poznámka

Před započítím prací zajistí dodavatelská realizační firma v součinnosti s investorem polohové a výškové vytyčení veškerých tras inženýrských sítí tak, aby v průběhu prací nemohlo dojít k poškození těchto sítí, zdraví či majetku!

Zákres ing. sítí je vyznačen ve výkresu 01 KOORDINAČNÍ SITUACE. Zákres je pouze ORIENTAČNÍ. Přesný průběh ing. sítí nutno řešit individuálně s objednatelem.

|                                                                                  |                                             |                                                                                  |
|----------------------------------------------------------------------------------|---------------------------------------------|----------------------------------------------------------------------------------|
| projekt                                                                          | objednatel                                  | MĚSTO ÚVALY                                                                      |
| STUDIE IDEOVÉHO ŘEŠENÍ VZPOMÍNKOVÉHO HÁJE A BUDOUCÍHO ROZŠÍŘENÍ HŘBITOVA - ÚVALY | nám. Arnošta z Pardubic 95, 250 82 Úvaly    |                                                                                  |
| zodpovědný projektant                                                            | kontakt                                     | vypracovali                                                                      |
| doc. Ing. Lukáš Štefl, Ph.D.                                                     | +420 737 807 440<br>info@ateliersteflovi.cz | doc. Ing. Lukáš ŠTEFL, Ph.D.<br>Ing. Michaela ŠTEFLOVÁ<br>Ing. Monika MARTIŠKOVÁ |
| výkres                                                                           |                                             | číslo výkresu                                                                    |
| STUDIE - KOORDINAČNÍ SITUACE                                                     |                                             | 01                                                                               |
| měřítko                                                                          | formát                                      | datum                                                                            |
| 1:300                                                                            | 3xA4                                        | 03/2022                                                                          |
|                                                                                  |                                             | stupeň                                                                           |
|                                                                                  |                                             | studie                                                                           |